


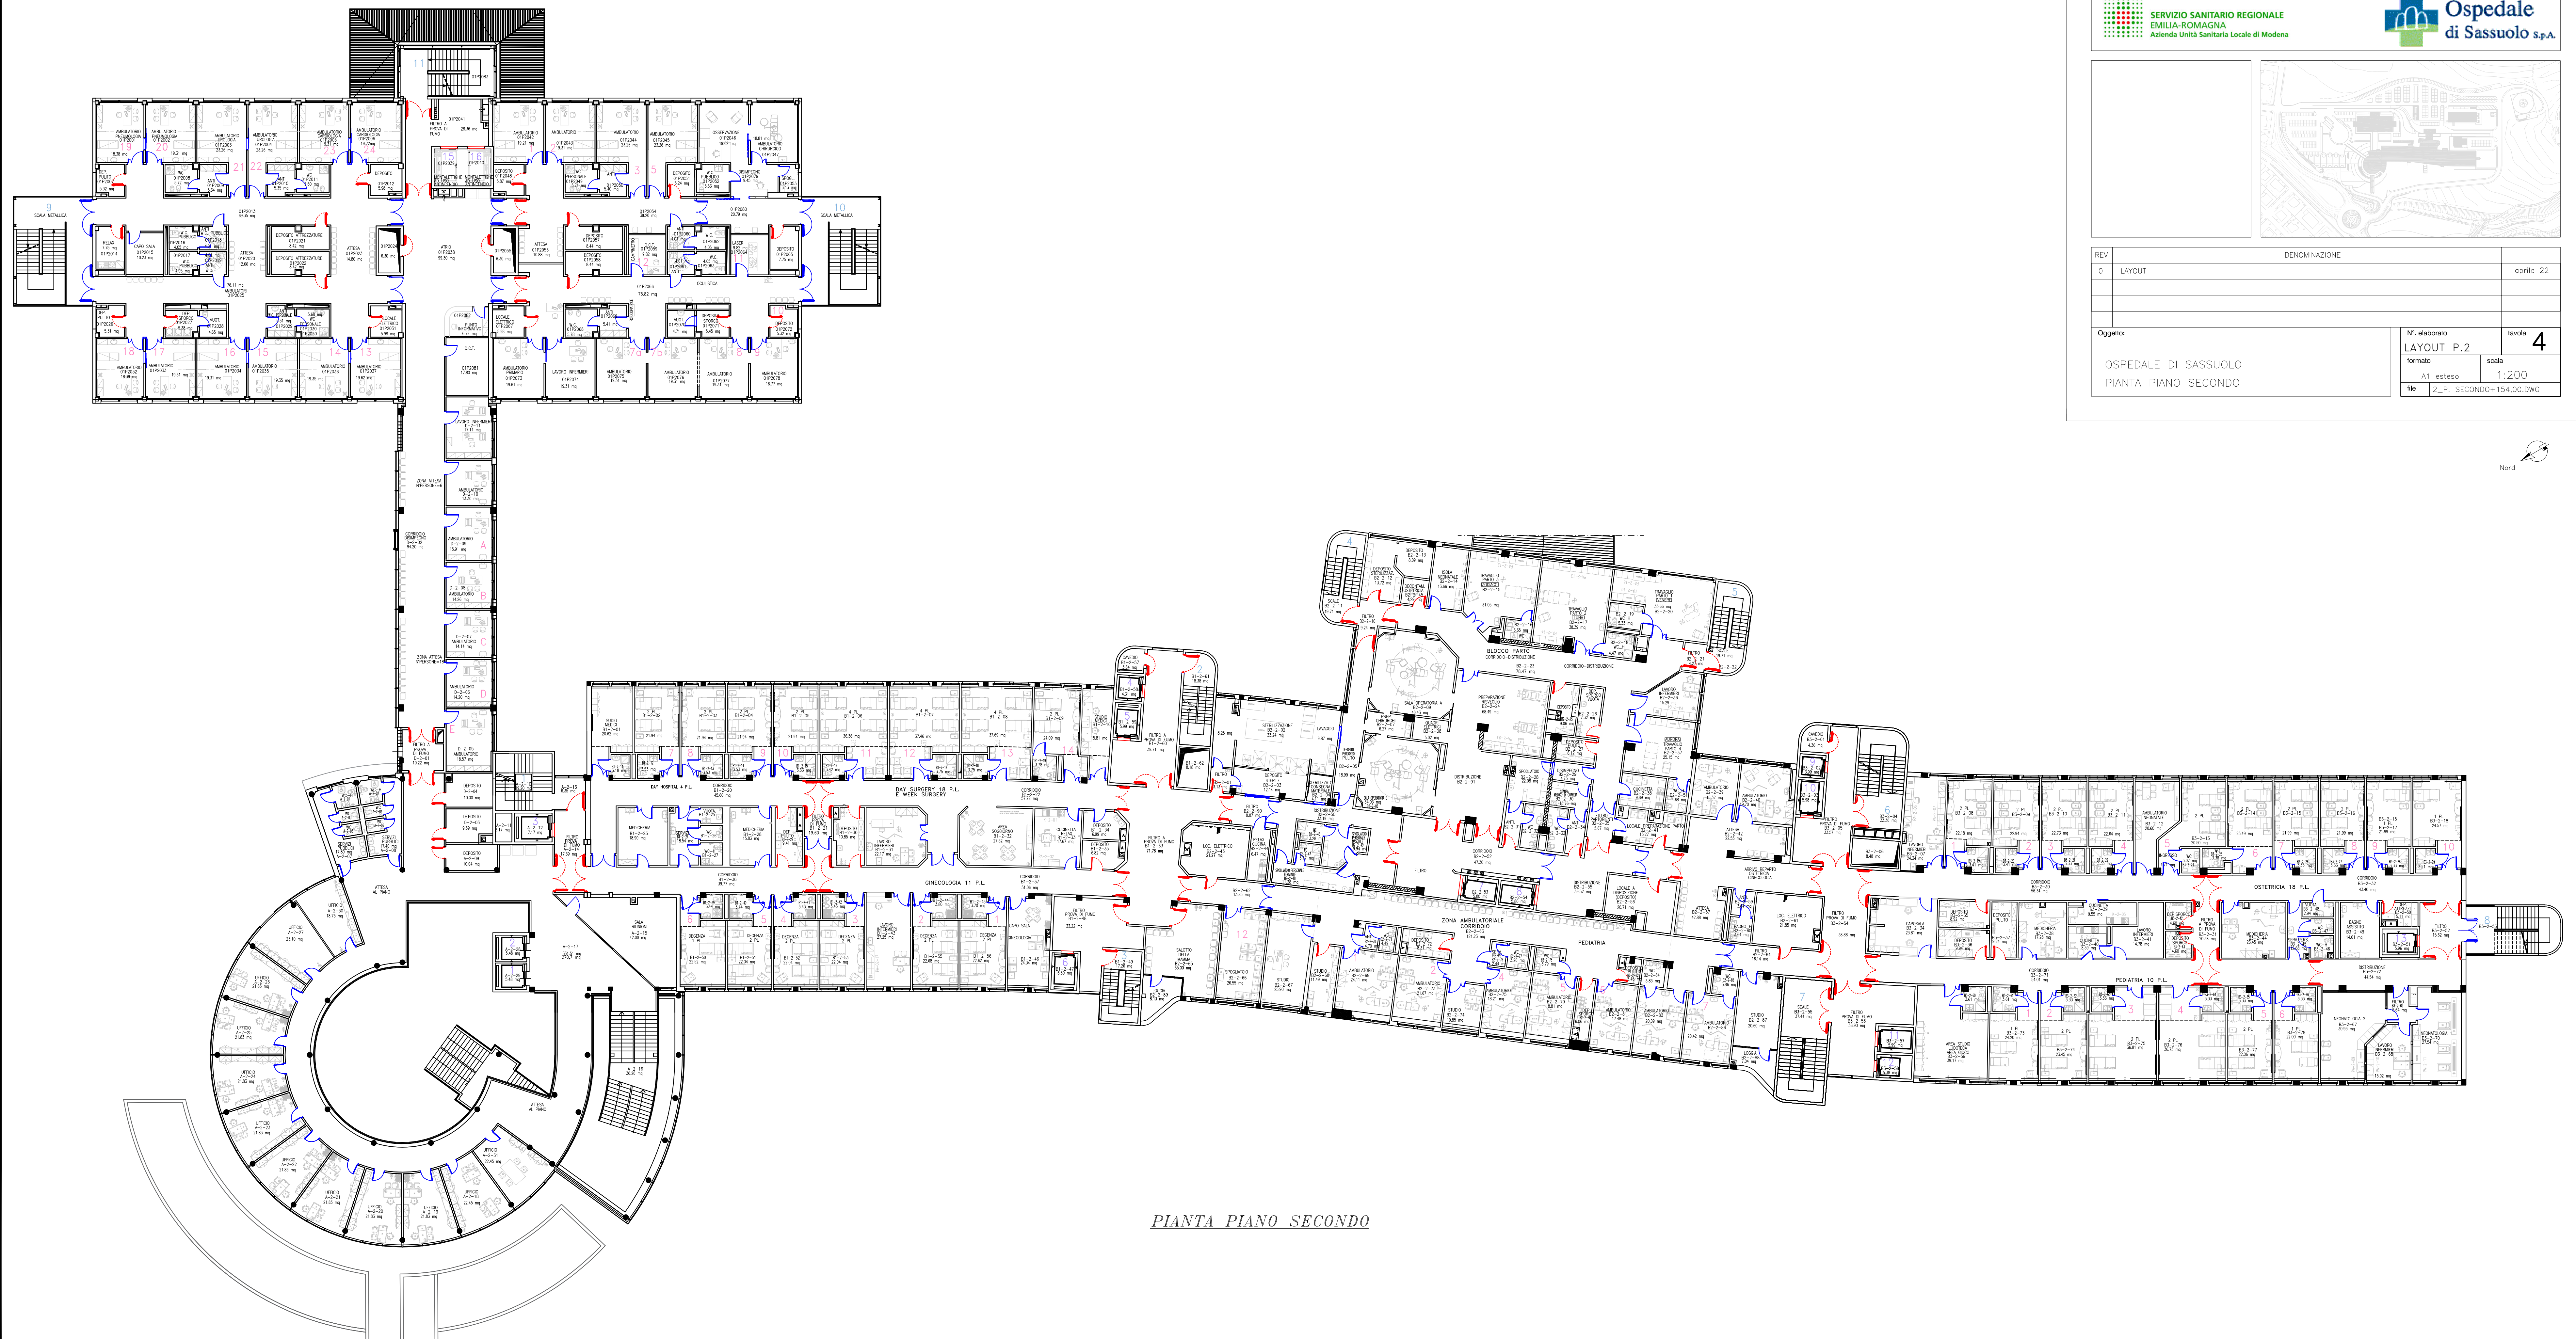

PIANTA PIANO SECONDO

SERVIZIO SANITARIO REGIONALE
EMILIA-ROMAGNA
Azienda Unità Sanitaria Locale di Modena

REV.	DENOMINAZIONE	data
0	LAYOUT	aprile 22

Oggetto:

OSPEDALE DI SASSUOLO
PIANTA PIANO SECONDO

N° elaborato
LAYOUT P.2

formato
A1 esteso

file
2_P_ SECONDO+154,00.DWG

tavola
4

scala
1:200