





PIANTA PIANO PRIMO



SERVIZIO SANITARIO REGIONALE
EMILIA-ROMAGNA
Azienda Unità Sanitaria Locale di Modena

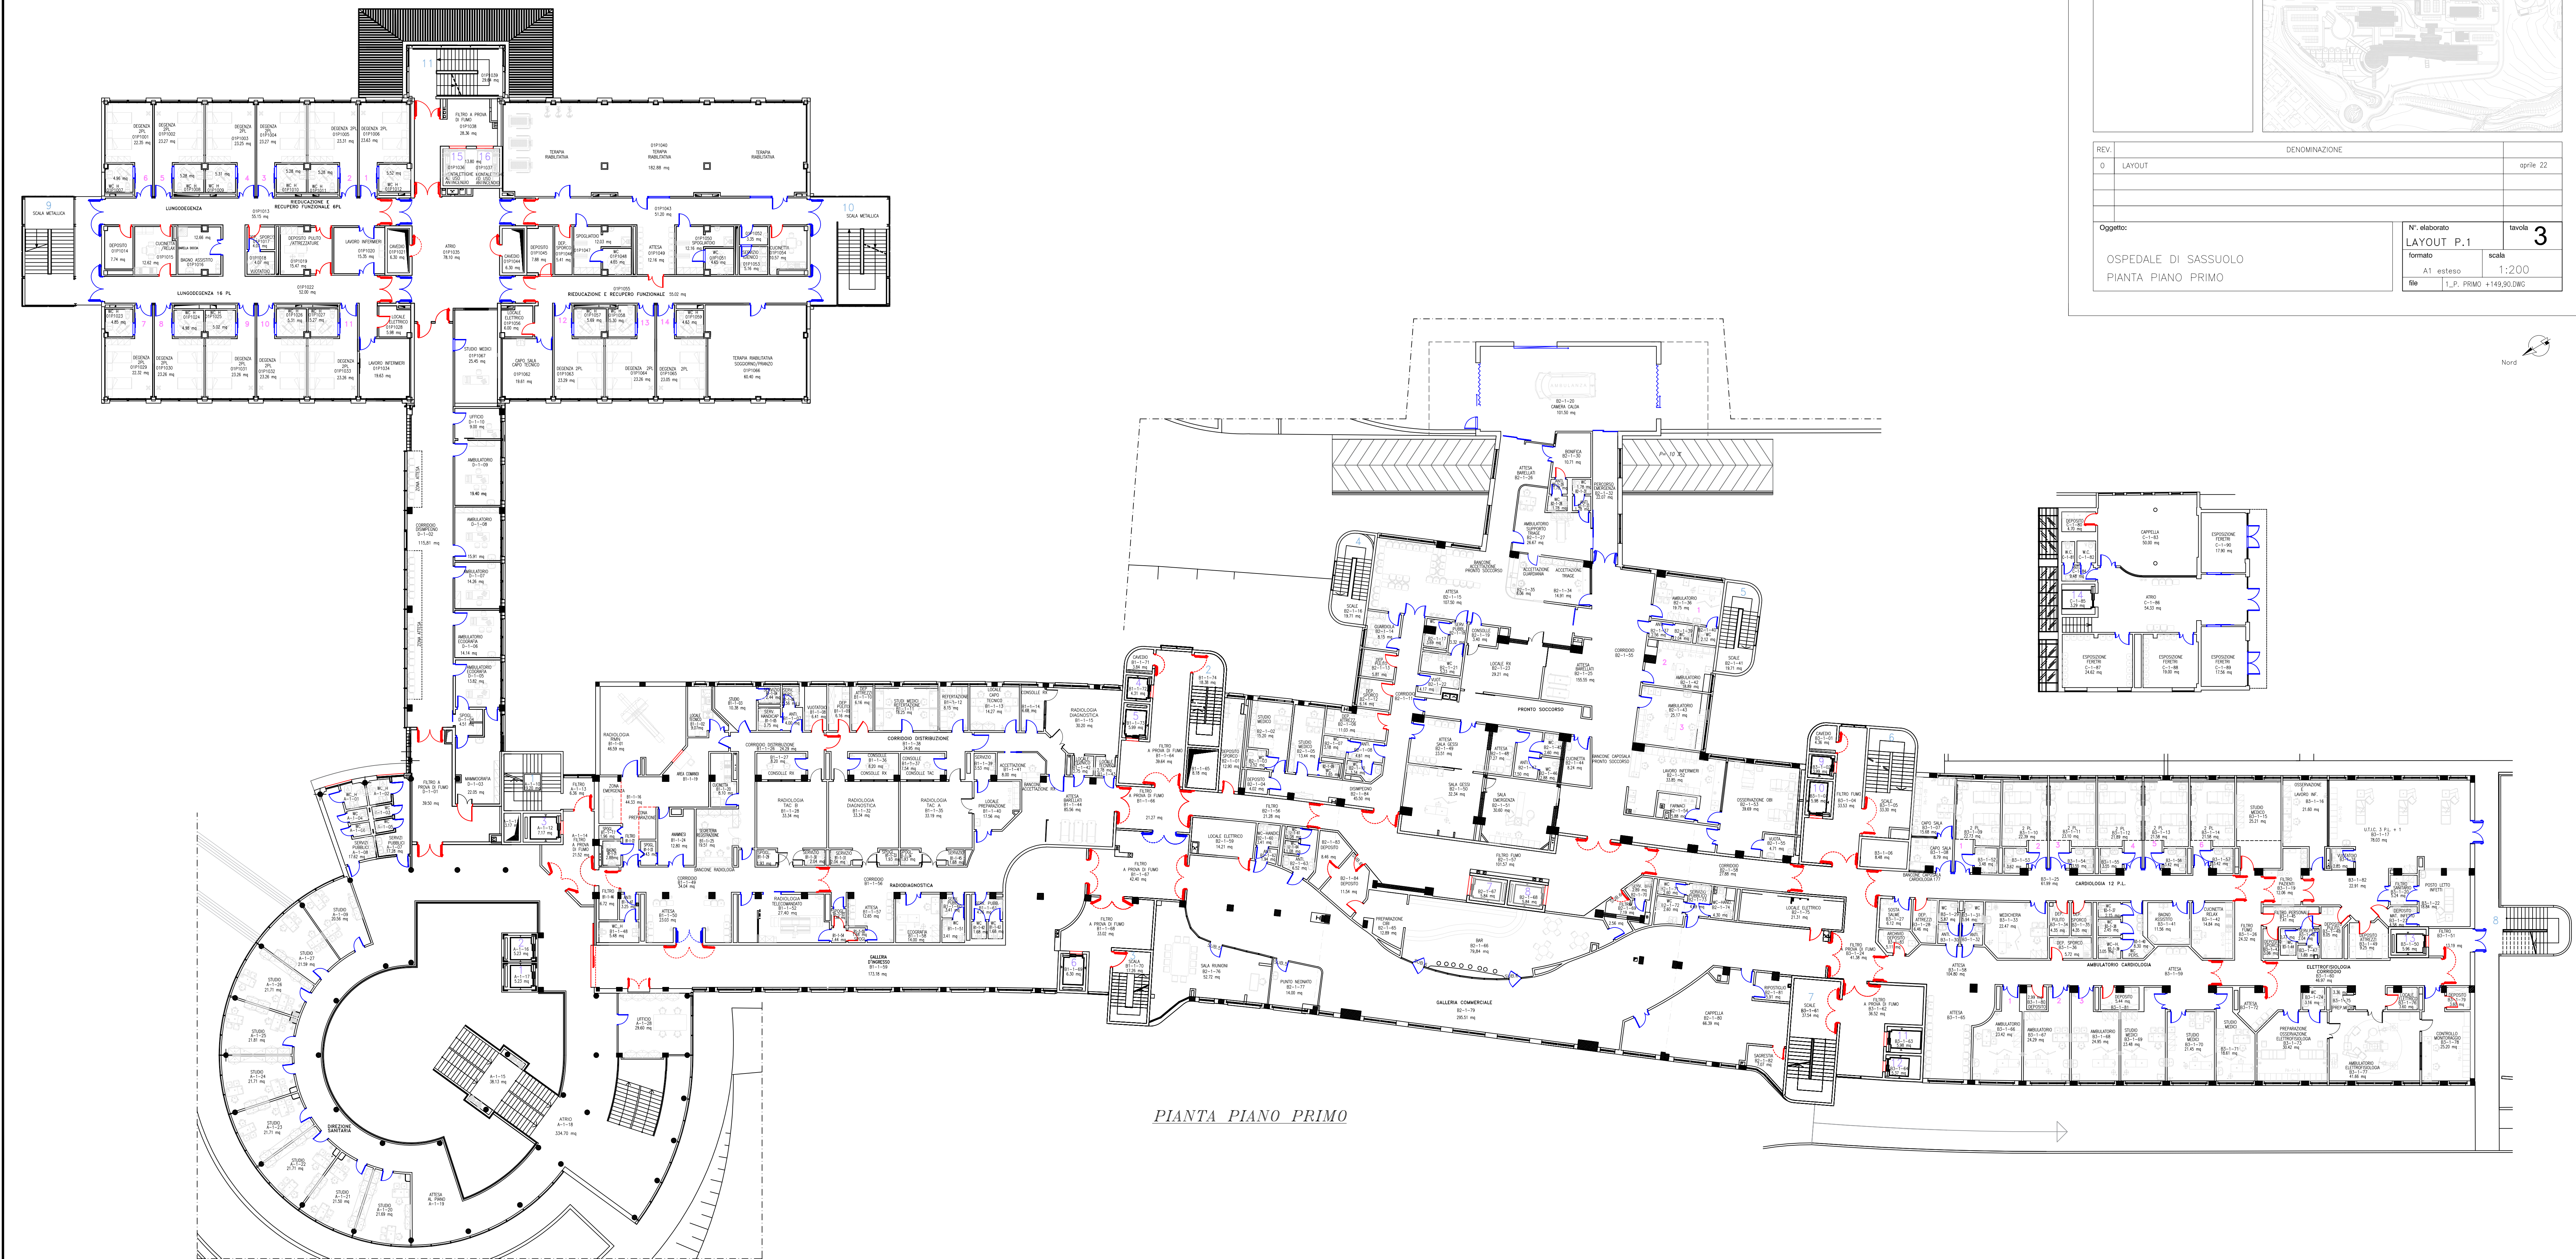

Ospedale
di Sassuolo s.p.a.

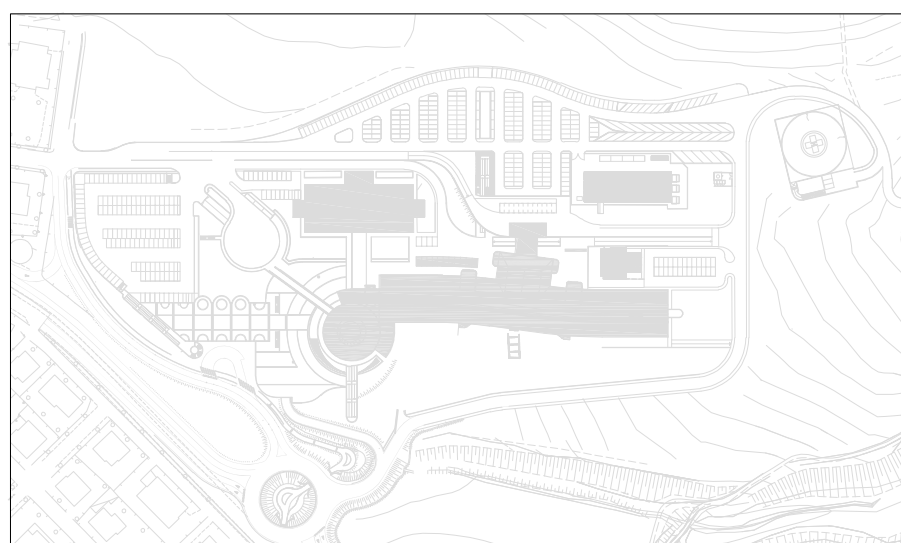

REV.	DENOMINAZIONE	DATA
0	LAYOUT	aprile 22

Oggetto:

Ospedale di Sassuolo
PIANTA PIANO PRIMO

N.° elaborato

LAYOUT P.1

formato

A1

scala

1:200

file

1.P. PRIMO +149,90.DWG

tabella

3

