



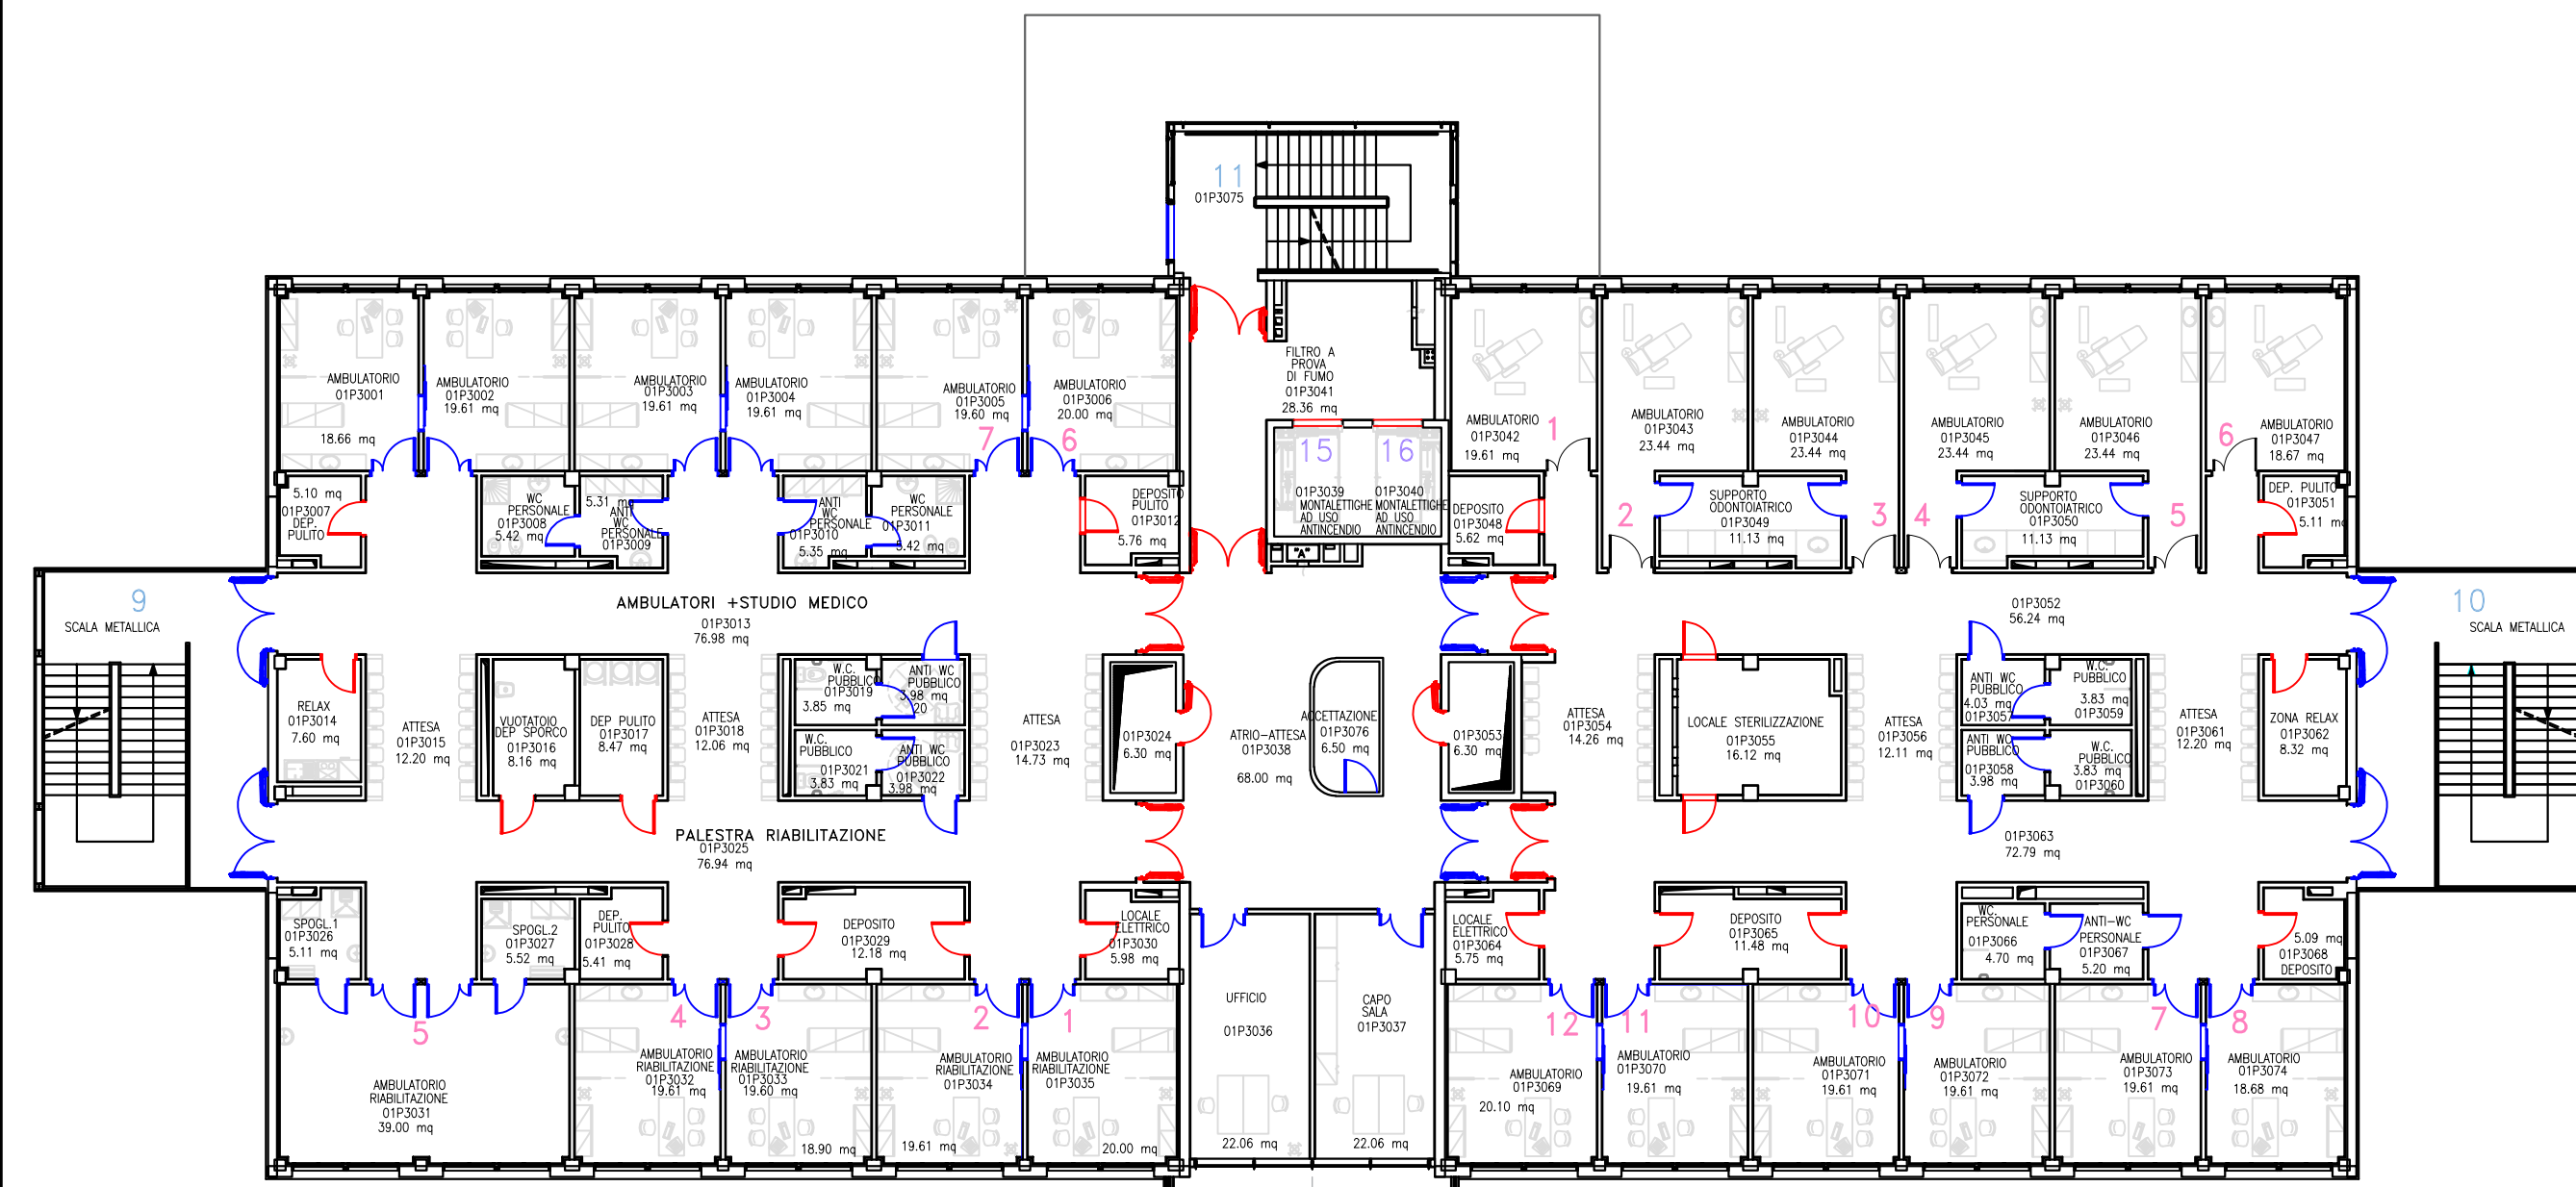

SERVIZIO SANITARIO REGIONALE
EMILIA-ROMAGNA
Azienda Unità Sanitaria Locale di Modena



Ospedale
di Sassuolo s.p.a.

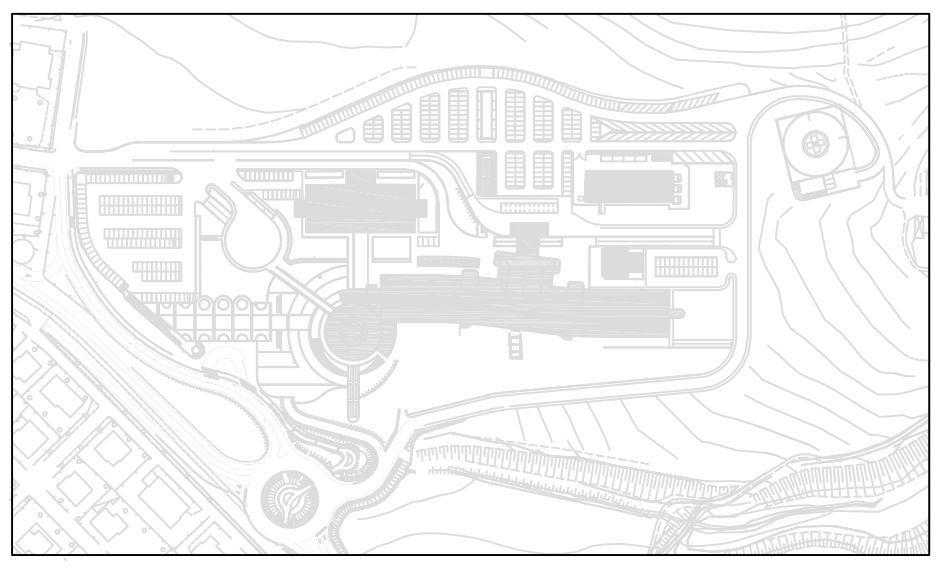

REV.	DENOMINAZIONE	oprite 22
0	LAYOUT	

Oggetto: Ospedale di Sassuolo
PIANTA PIANO TERZO

N° elaborato
LAYOUT P.3
formato
A1 esteso
file
3.P. TERZO +158,10.DWG

scale
1:200

avvicina
5

Architectural floor plan of the third floor of the Sassuolo Hospital. The plan shows a large central corridor with various rooms and a circular structure on the left. The rooms are labeled with numbers and names, and the plan includes a legend and a scale bar.

PIANTA PIANO TERZO