


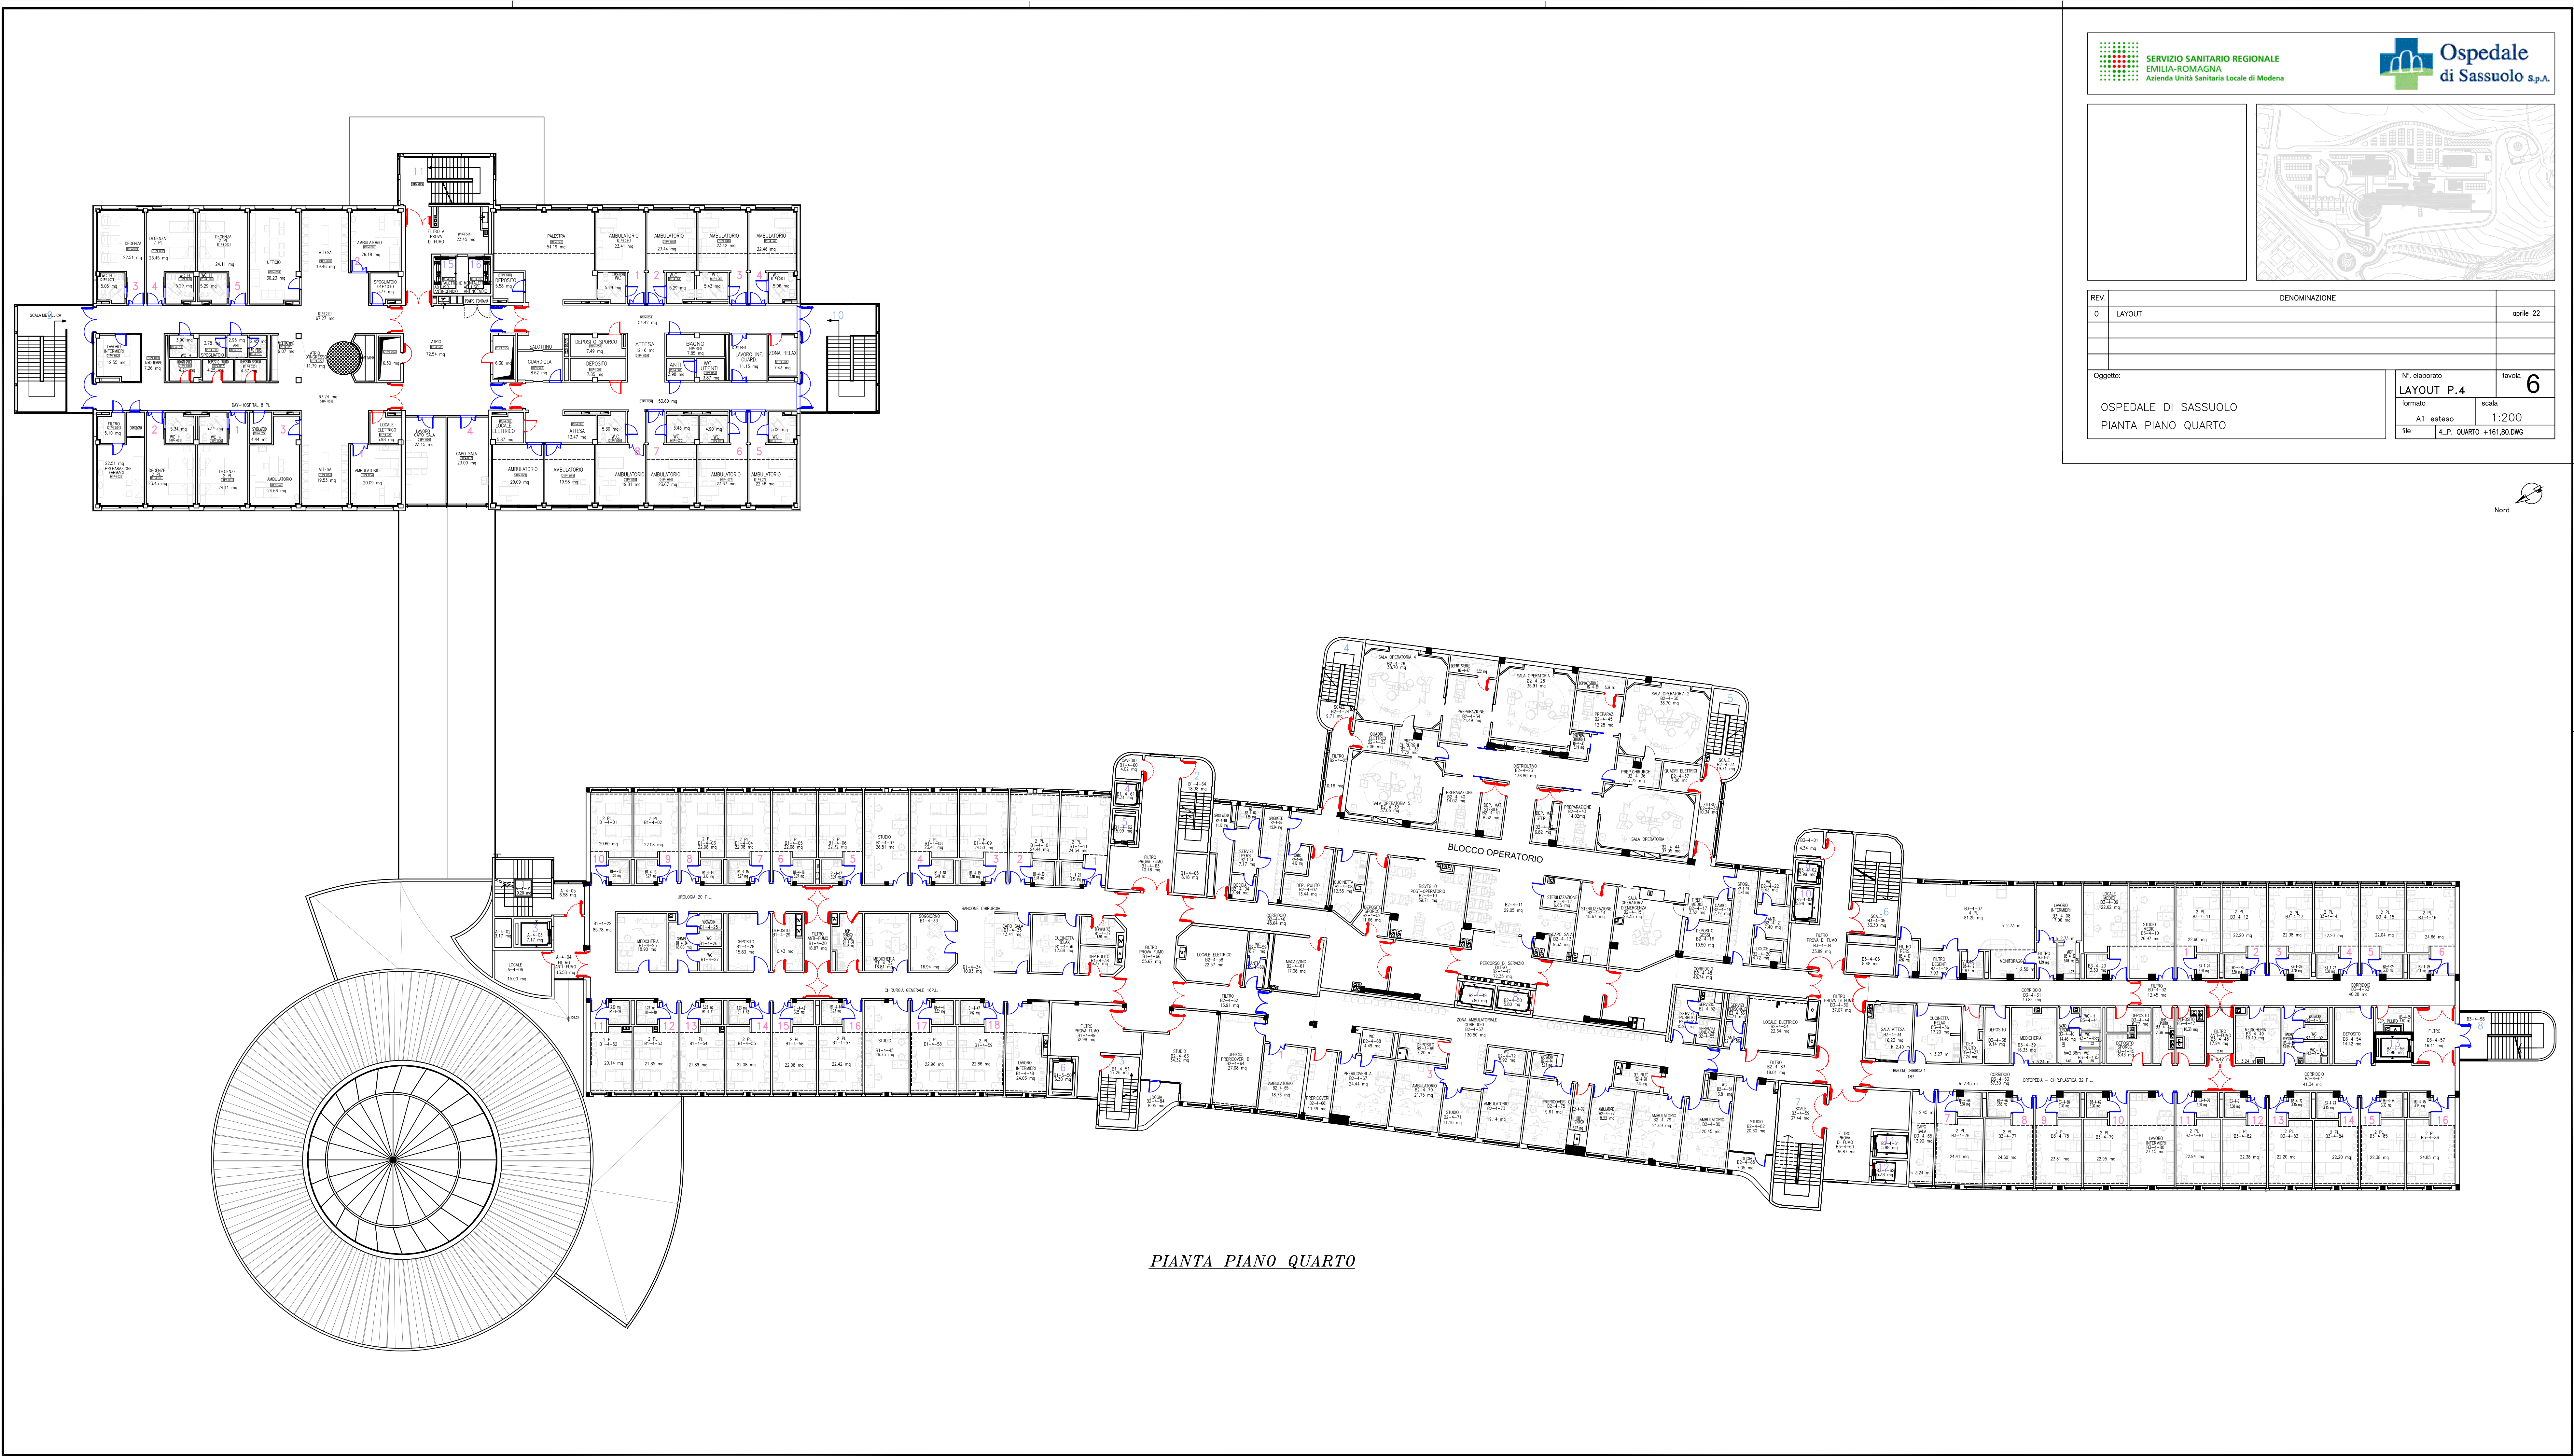




SERVIZIO SANITARIO REGIONALE
EMILIA-ROMAGNA
Azienda Unità Sanitaria Locale di Modena



Ospedale
di Sassuolo s.p.a.

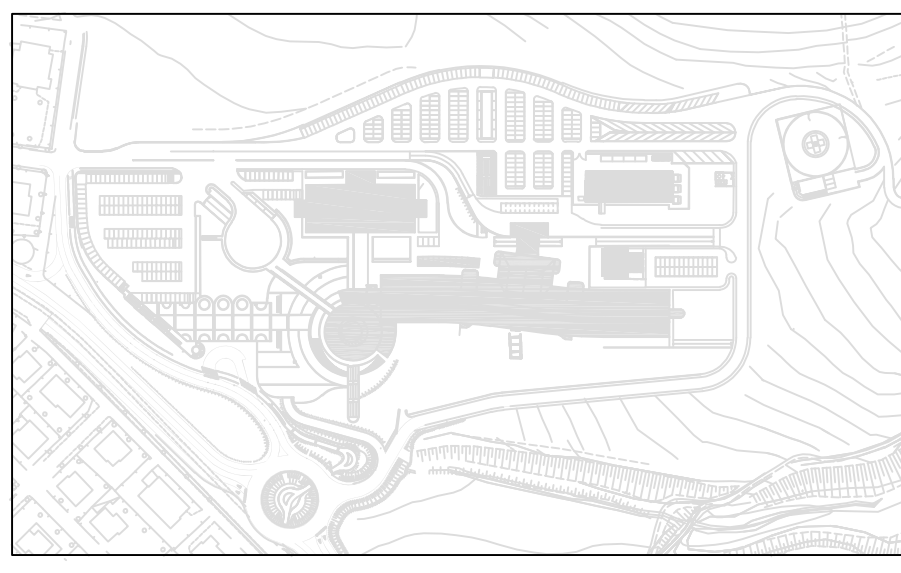

REV.	DENOMINAZIONE	opre 22
0	LAYOUT	

Oggetto:

OSPEDALE DI SASSUOLO
PIANTA PIANO QUARTO

N° elaborato
LAYOUT P.4

formato
A1 esbato

scale
1:200

file
4_P_ QUARTO +161.80.DWG

avviso
6

